


Поз. обознач.	Наименование	Кол.	Примечание
AA1	Модуль расширения		
	ПРМ-24.1, ТМ "ОВЕН"	1	
G1	Одноканальный блок питания БП60Б-Д4-24, ТМ "ОВЕН"	1	
HL1...HL8	Лампа сигнализации ~220В, ТМ "МЕYЕРТЕС"	8	
QF1	Автомат защиты	1	

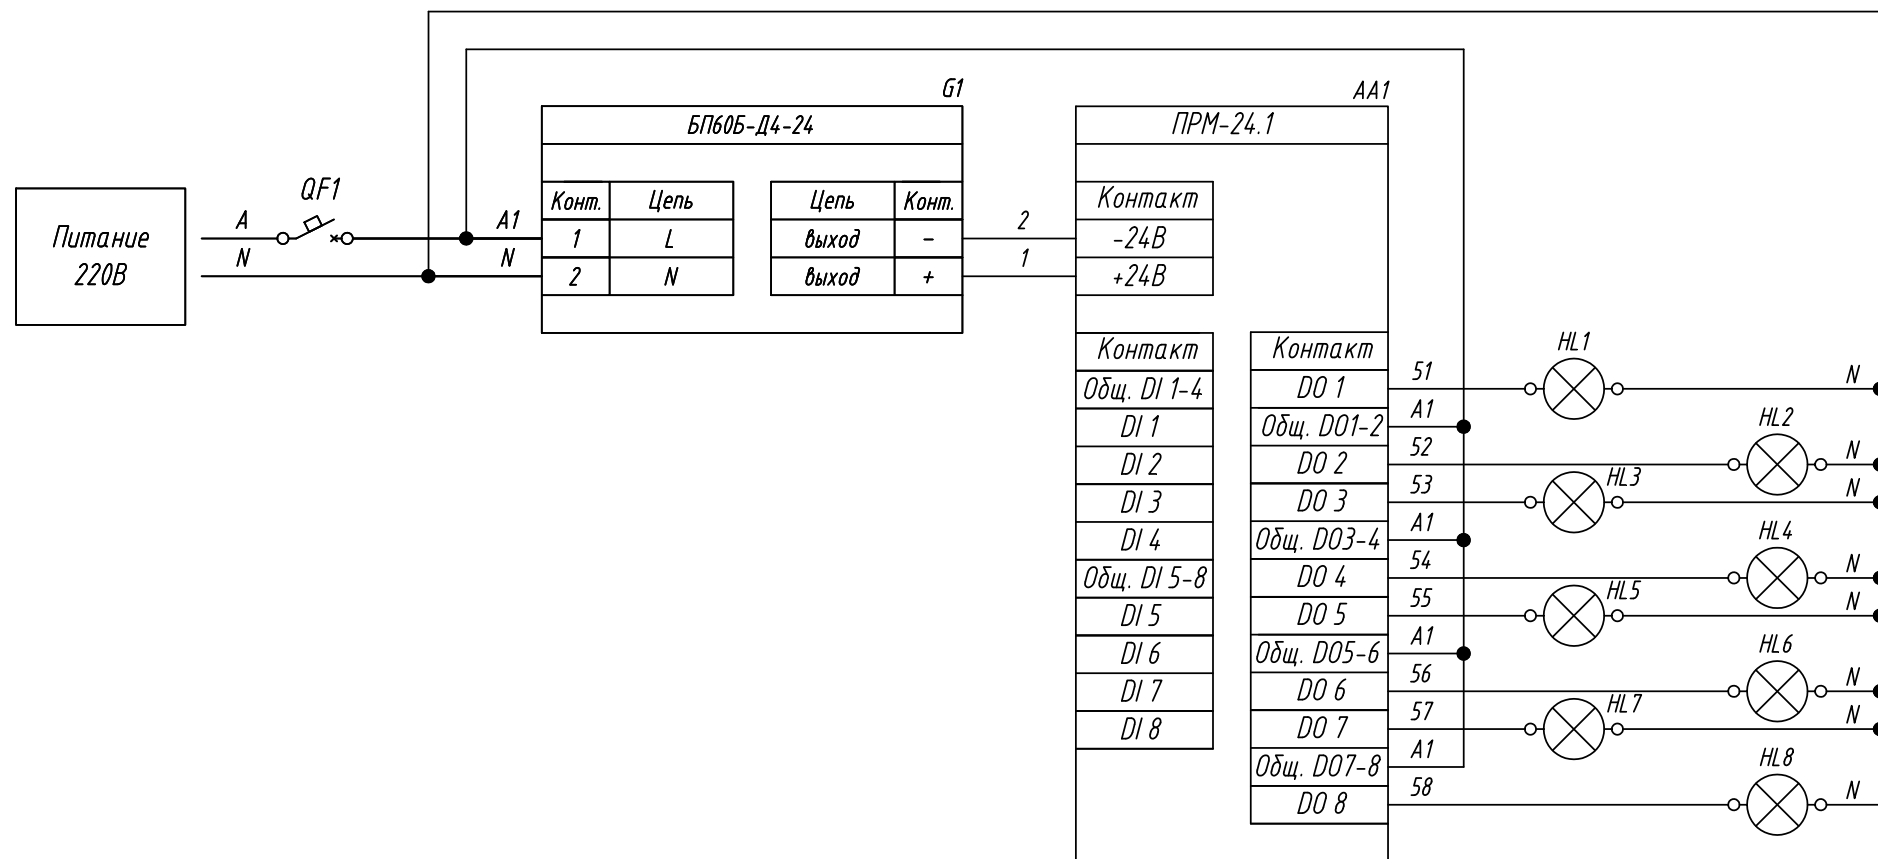

Подпись и дата	
Инв. № дубл.	
Взам. инв. №	
Подпись и дата	
Инв. № подл.	

Изм.	Лист	№ докум.	Подпись	Дата	ПРМ-24.1, Подключение лампы сигнализации Схема электрическая принципиальная			Лит.	Масса	Масштаб
Разраб.										
Провер.										
Т.контр.										
Рук.раз.										
Н.контр.										
Утв.										
						Лист	Листов 1			